


RITNING TILL BÅTHUS FÖR STOCKHOLMS RODDFÖRENING.

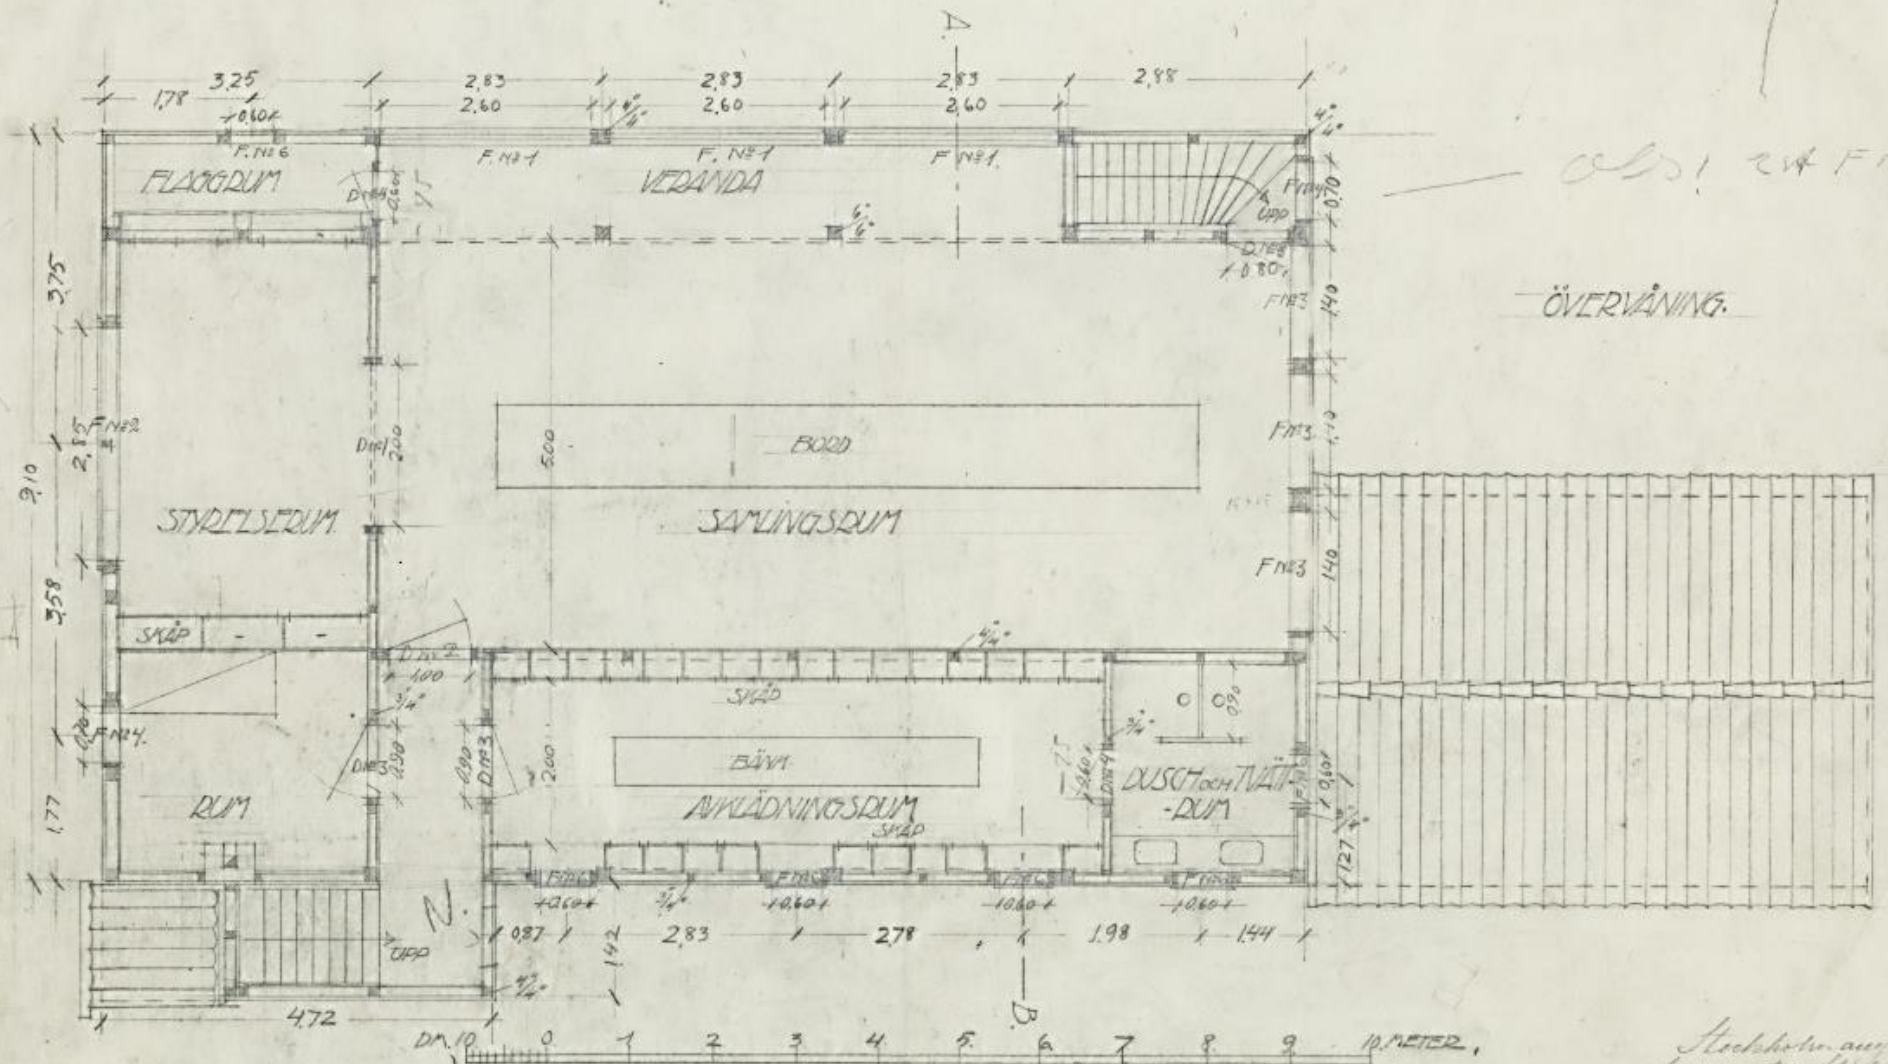

also 24 F.N. 2

ÖVERVÄNING.

Stockholm, aug 1918.
Lennart G. Hultén
arkitekt.

1918-10-11-10000